



VÄSTER



SÖDER

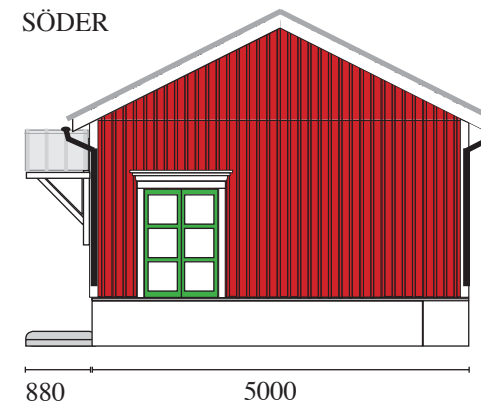


ÖSTER

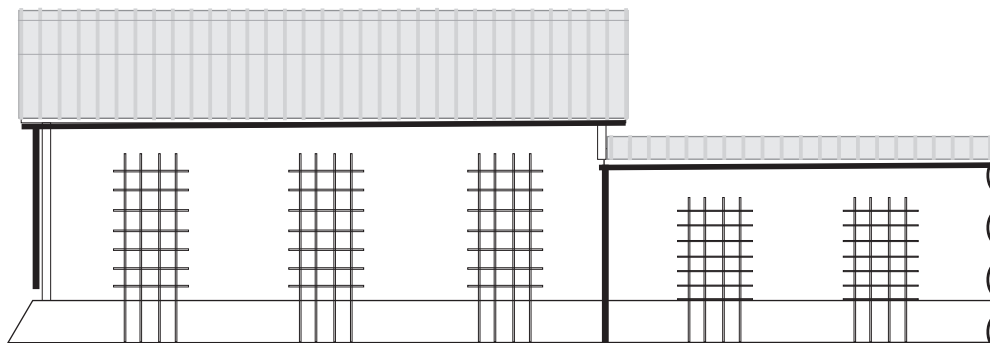


FÄRG / MATERIAL
 Tak: Grå pannplåt
 Fasad: Faluröd lockpanel
 Dörr/fönster: Grönt trä
 Sockel: Vit puts

Bullervägg
 Fasad: Vit puts
 Sockel: "Falsk gabion" eller vit puts

NORR

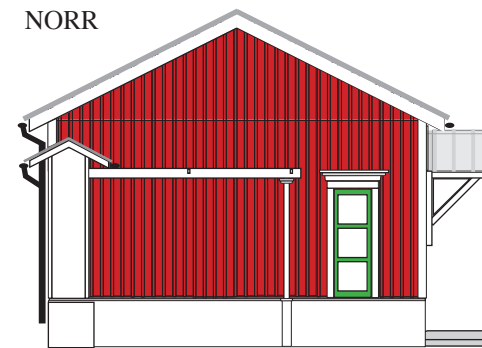

PLAN

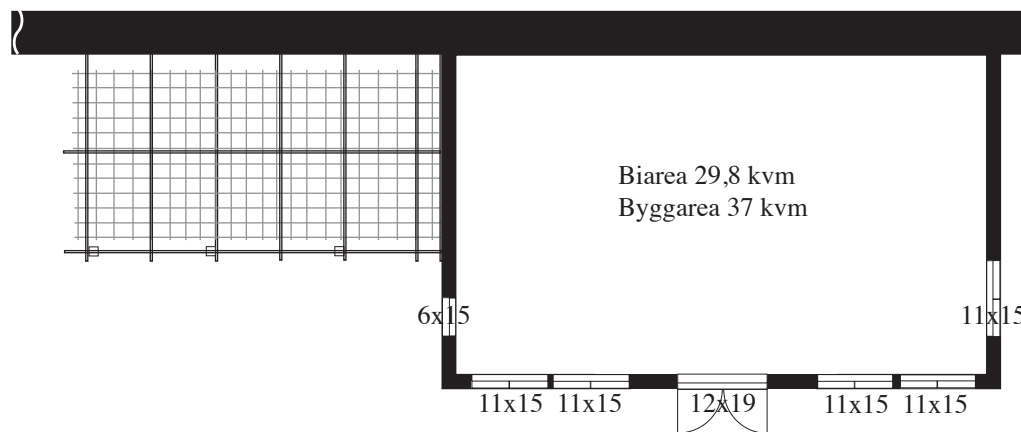

Skala 1:100 (1 cm = 1 m)



BYGGLOVSRITNING FASADER OCH PLAN

Nybyggnad av Orangeri / Pergola / Bullervägg